


План 1-го этажа

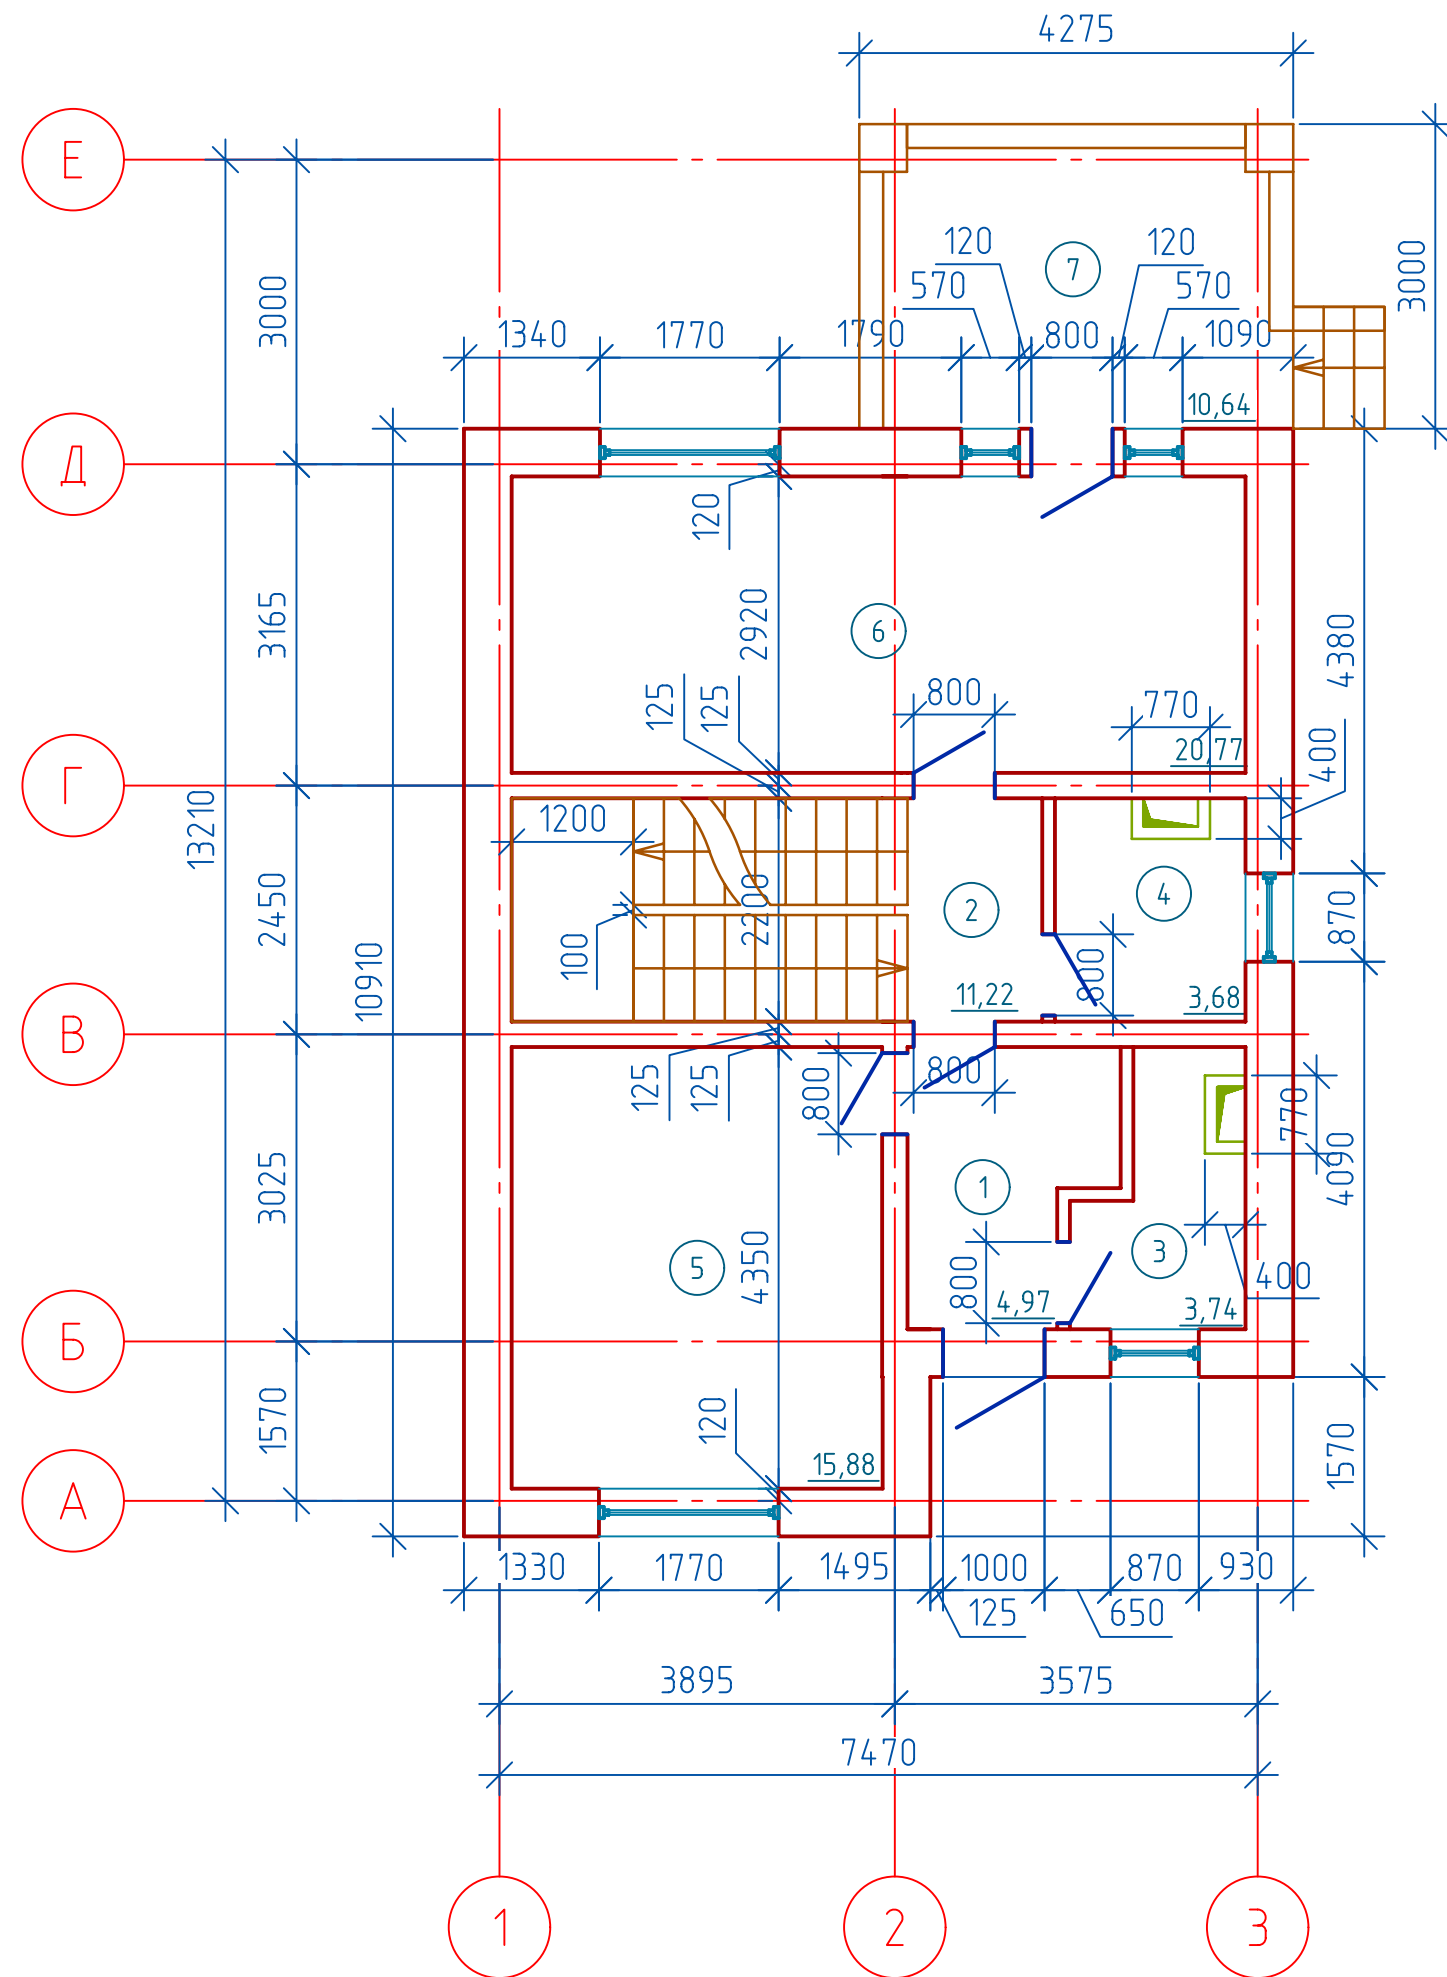

Экспликация помещений

Номер помещения	Наименование	Площадь, м²
1	Прихожая	4,97
2	Холл	11,22
3	Топочная-кладовая	3,74
4	Ванная	3,68
5	Спальня	15,88
6	Кухня-гостиная	20,99
7	Терраса	10,64

Согласовано		Взам. инв. №		Подп. и дата		Инв. № подл.	

						НИУ МГСУ 09.03.02 2024				
						Малозэтажное жилое здание из мелкогазмерных элементов				
Изм.	Кол. уч.	Лист	№ док.	Подп.	Дата	Графическая часть проекта		Стадия	Лист	Листов
Разработал		Сигаев И.Р.						У	1	5
Проверил		Никонова Е.В.				План 1-го этажа		Кафедра "Архитектурно-строительного проектирования и физики среды"		