


План 2-го этажа

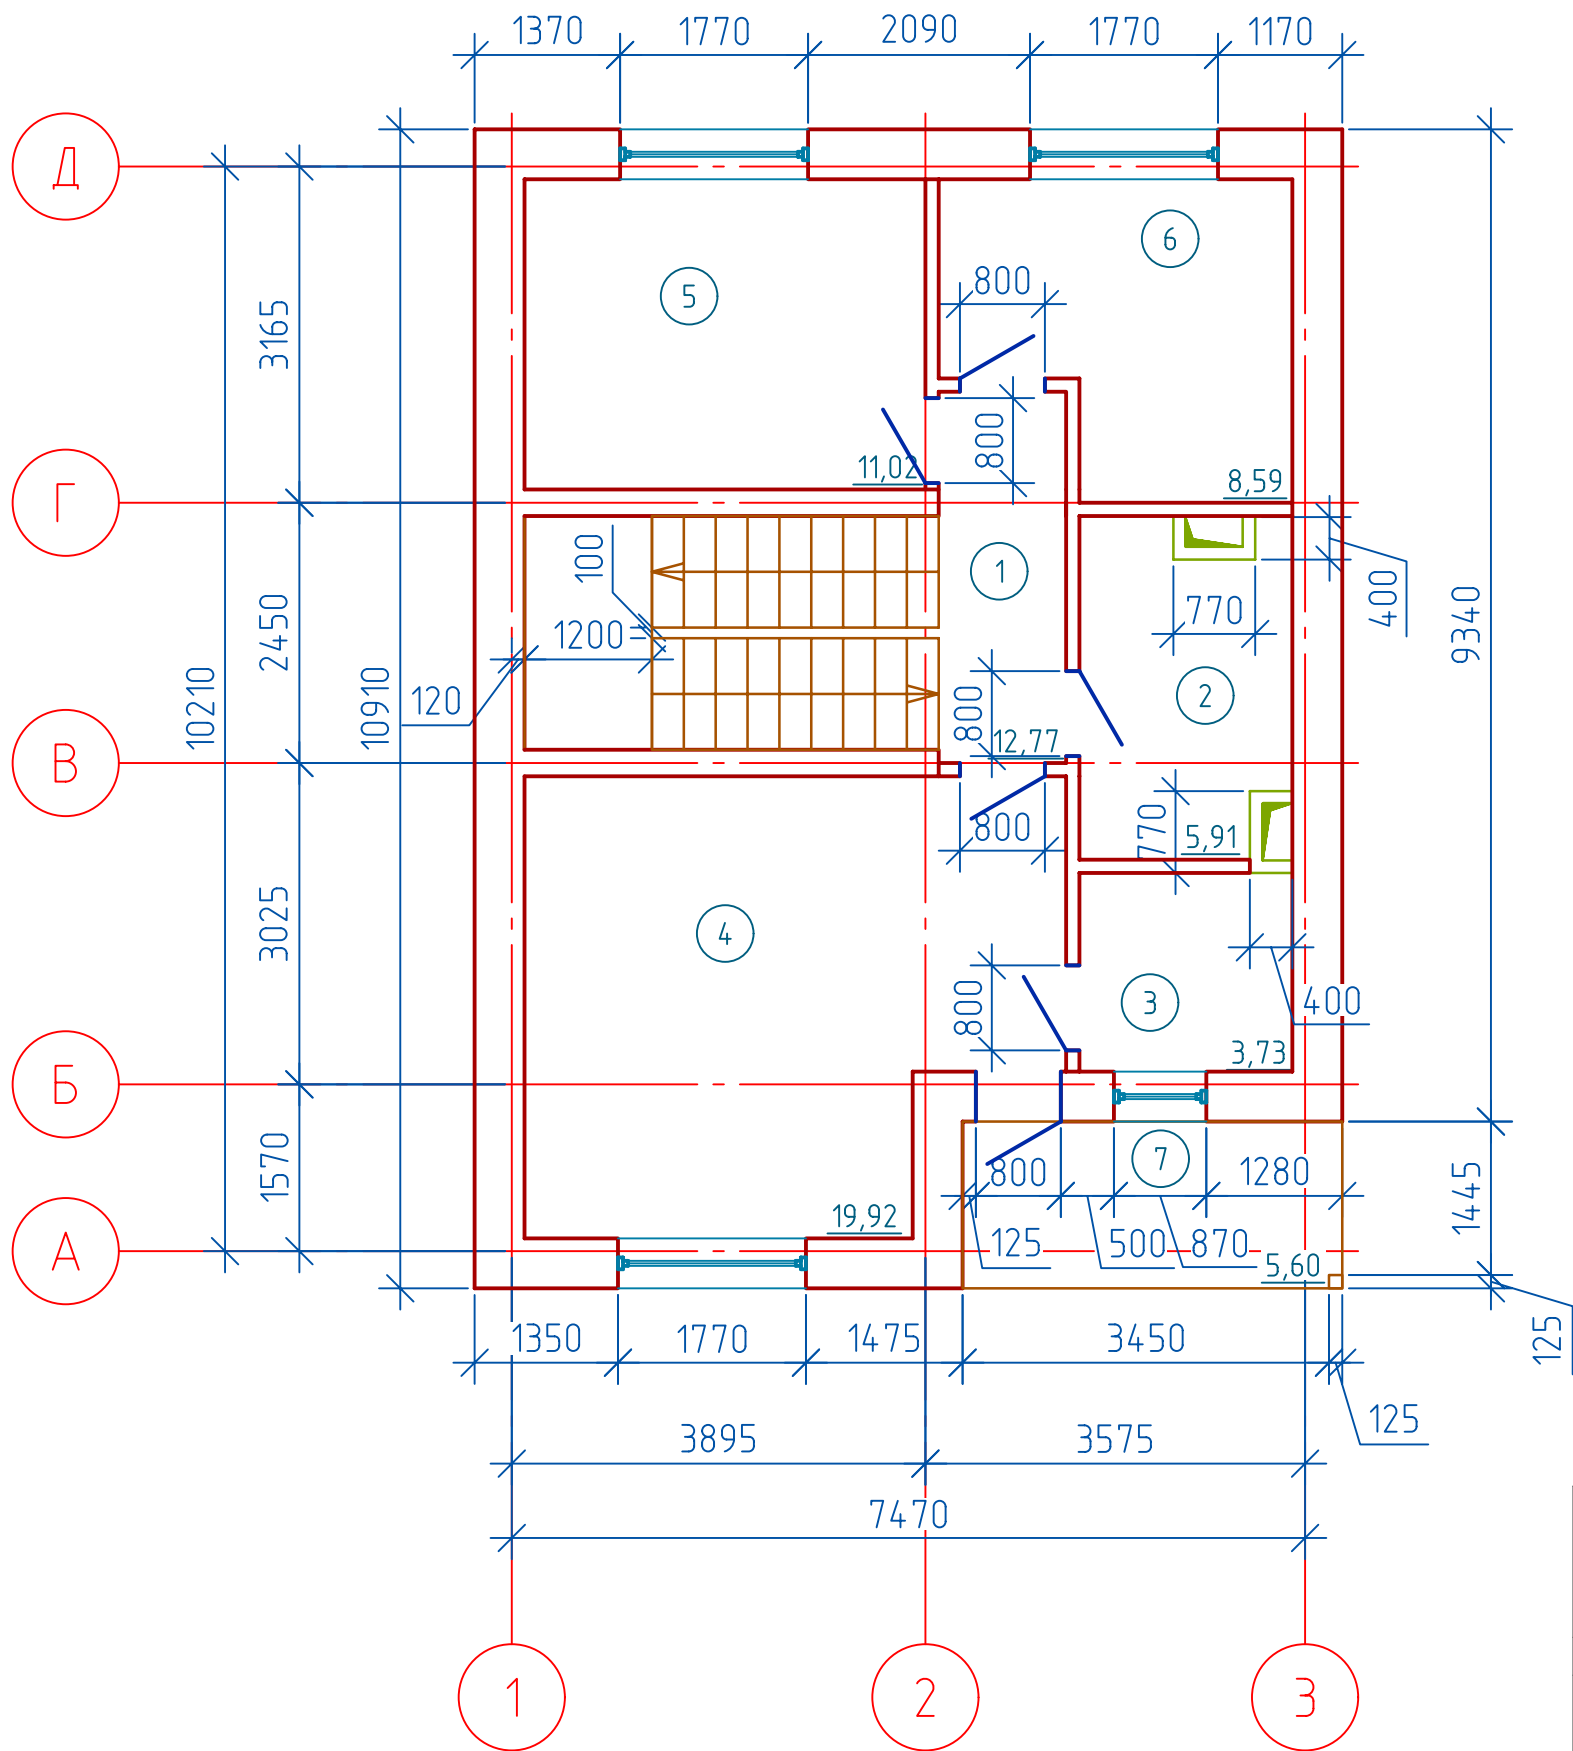

Экспликация помещений

Номер помещения	Наименование	Площадь, м²
1	Холл	12,77
2	Ванная	5,91
3	Гардероб	3,73
4	Спальня 1	19,92
5	Спальня 2	11,02
6	Спальня 3	8,59
7	Балкон	5,60

Согласовано	Взам. инв. №	Подп. и дата	Инв. № подл.

						НИУ МГСУ 09.03.02 2024				
						Малозэтажное жилое здание из мелкоразмерных элементов				
Изм.	Кол. уч.	Лист	№ док.	Подп.	Дата	Графическая часть проекта		Стадия	Лист	Листов
Разработал	Сигаев И.Р.							У	2	5
Проверил	Никонова Е.В.									
						План 2-го этажа		Кафедра "Архитектурно-строительного проектирования и физики среды"		