


Инв. № подл.	Подп. и дата	Взам. инв. №	Согласовано	

СПОЗУ

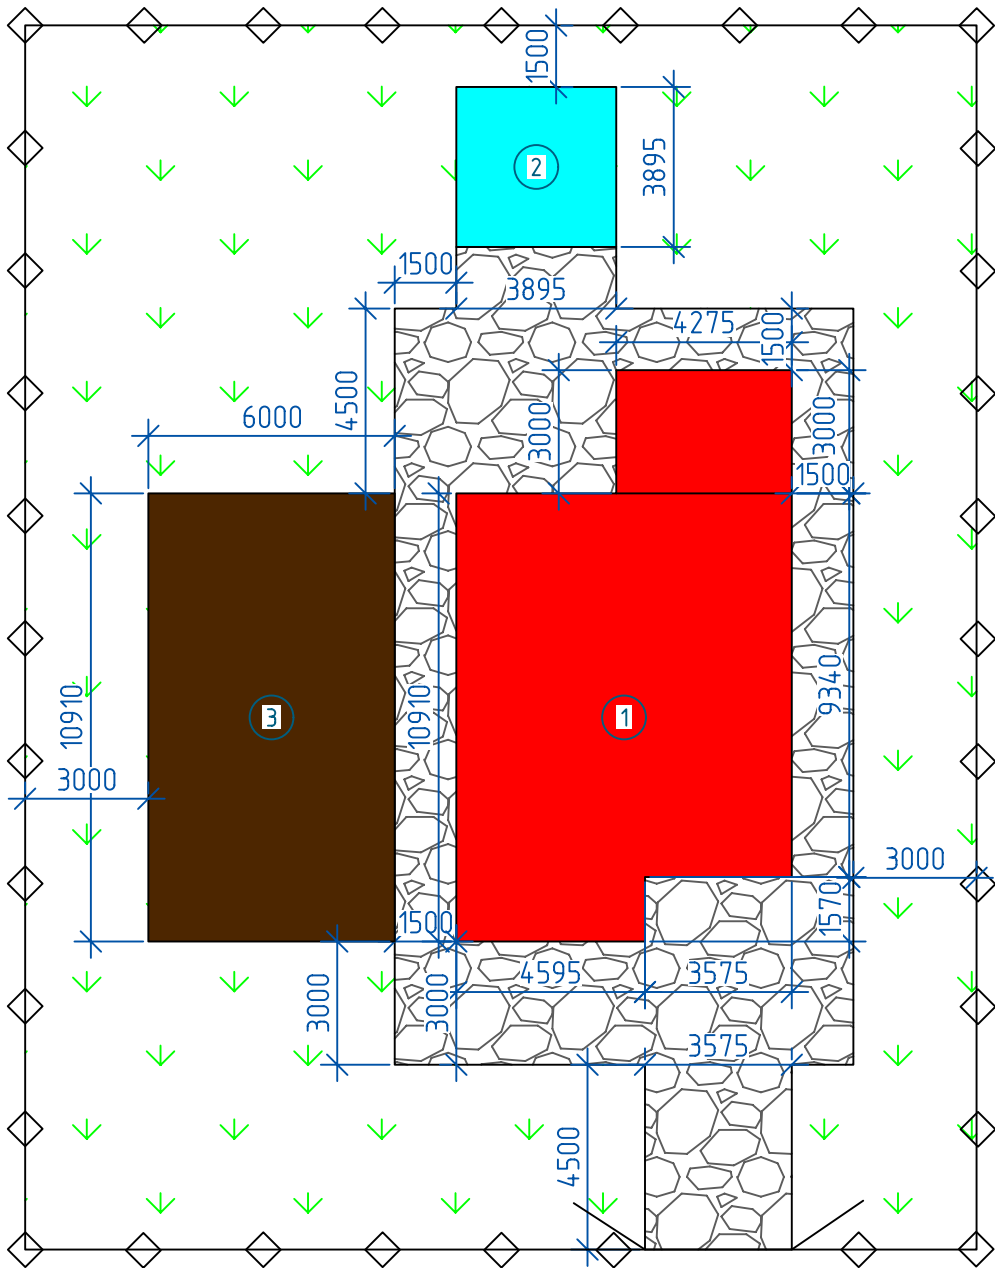

Условные обозначения

- Проектируемое здание
-
- Плитка

СарайБеседка

— / —

Газон

Экспликация помещений

Номер помещения	Наименование	Площадь, м²
1	Проектируемое здание	96,35
2	Сарай	15,17
3	Беседка	65,46

Технико-экономические показатели

Наименование	Количество
Площадь участка, м²	690,70
Площадь застройки, м²	176,98
Площадь дорожного покрытия, м²	227,57
Площадь озеленения, м²	382,23
Коэффициент застройки	25,62%
Коэффициент дорожного покрытия	32,95%
Коэффициент озеленения	41,43%

						НИУ МГСУ 09.03.02 2024			
						Малозэтажное жилое здание из мелкогазмерных элементов			
Изм.	Кол. уч.	Лист	№ док.	Подп.	Дата	Графическая часть проекта	Стадия	Лист	Листов
Разработал		Сигаев И.Р.					У	5	5
Проверил		Никонова Е.В.				СПОЗУ	Кафедра "Архитектурно-строительного проектирования и физики среды"		